


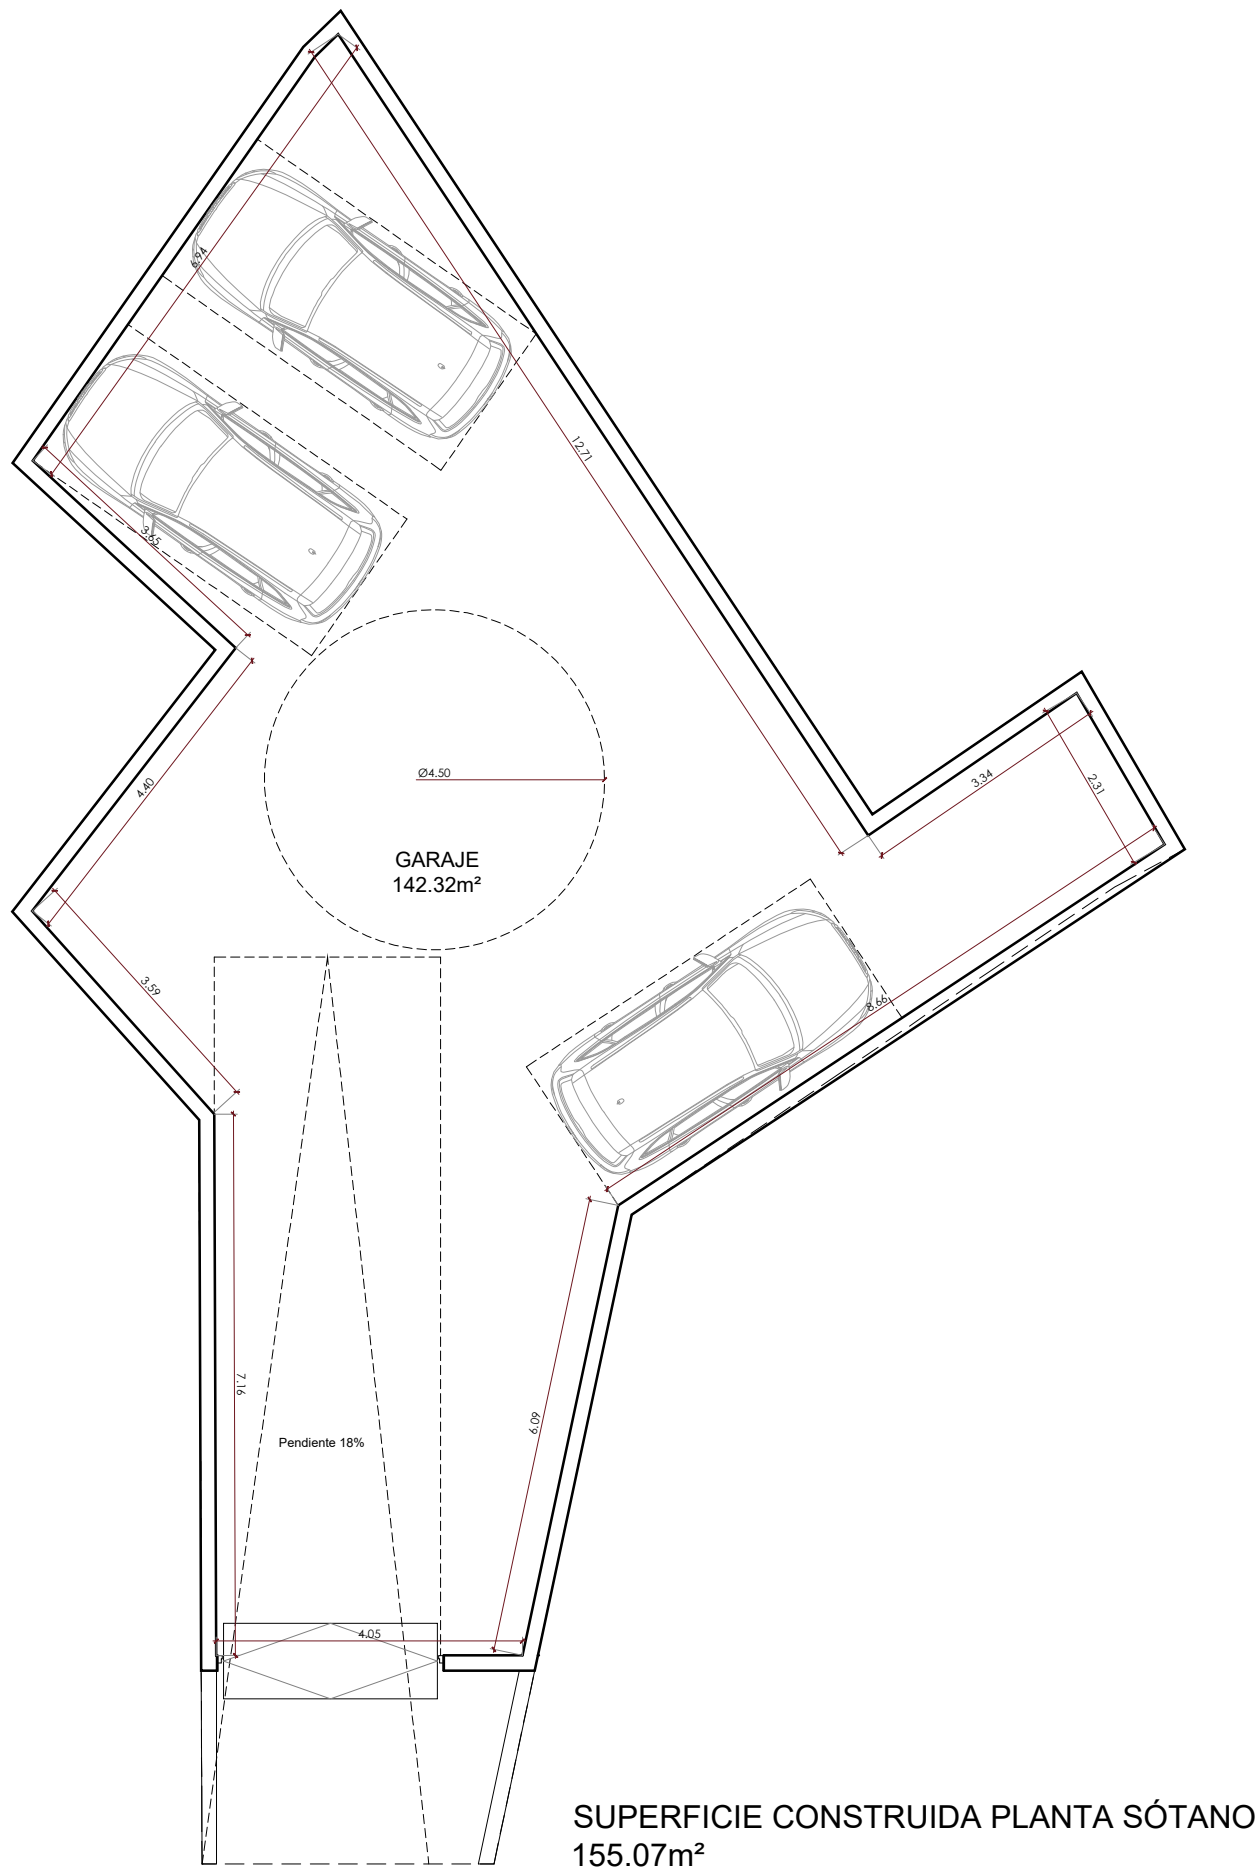


PROYECTO BÁSICO Y DE EJECUCIÓN DE DEIFICIO DE VIVIENDAPLURIFAMILIAR EN VILLACAÑAS - TOLEDO

PLANO: PLANTA SÓTANO – COTAS Y SUPERFICIES
SITUACIÓN: CALLE ROSA N°06, VILLACAÑAS (TOLEDO)
PROMOTOR: –
ARQUITECTO: JOSE PEREZ DE AGREDA GARCIA ARANDA

ESCALA 1/100
FECHA: JULIO – 2026

N° 01

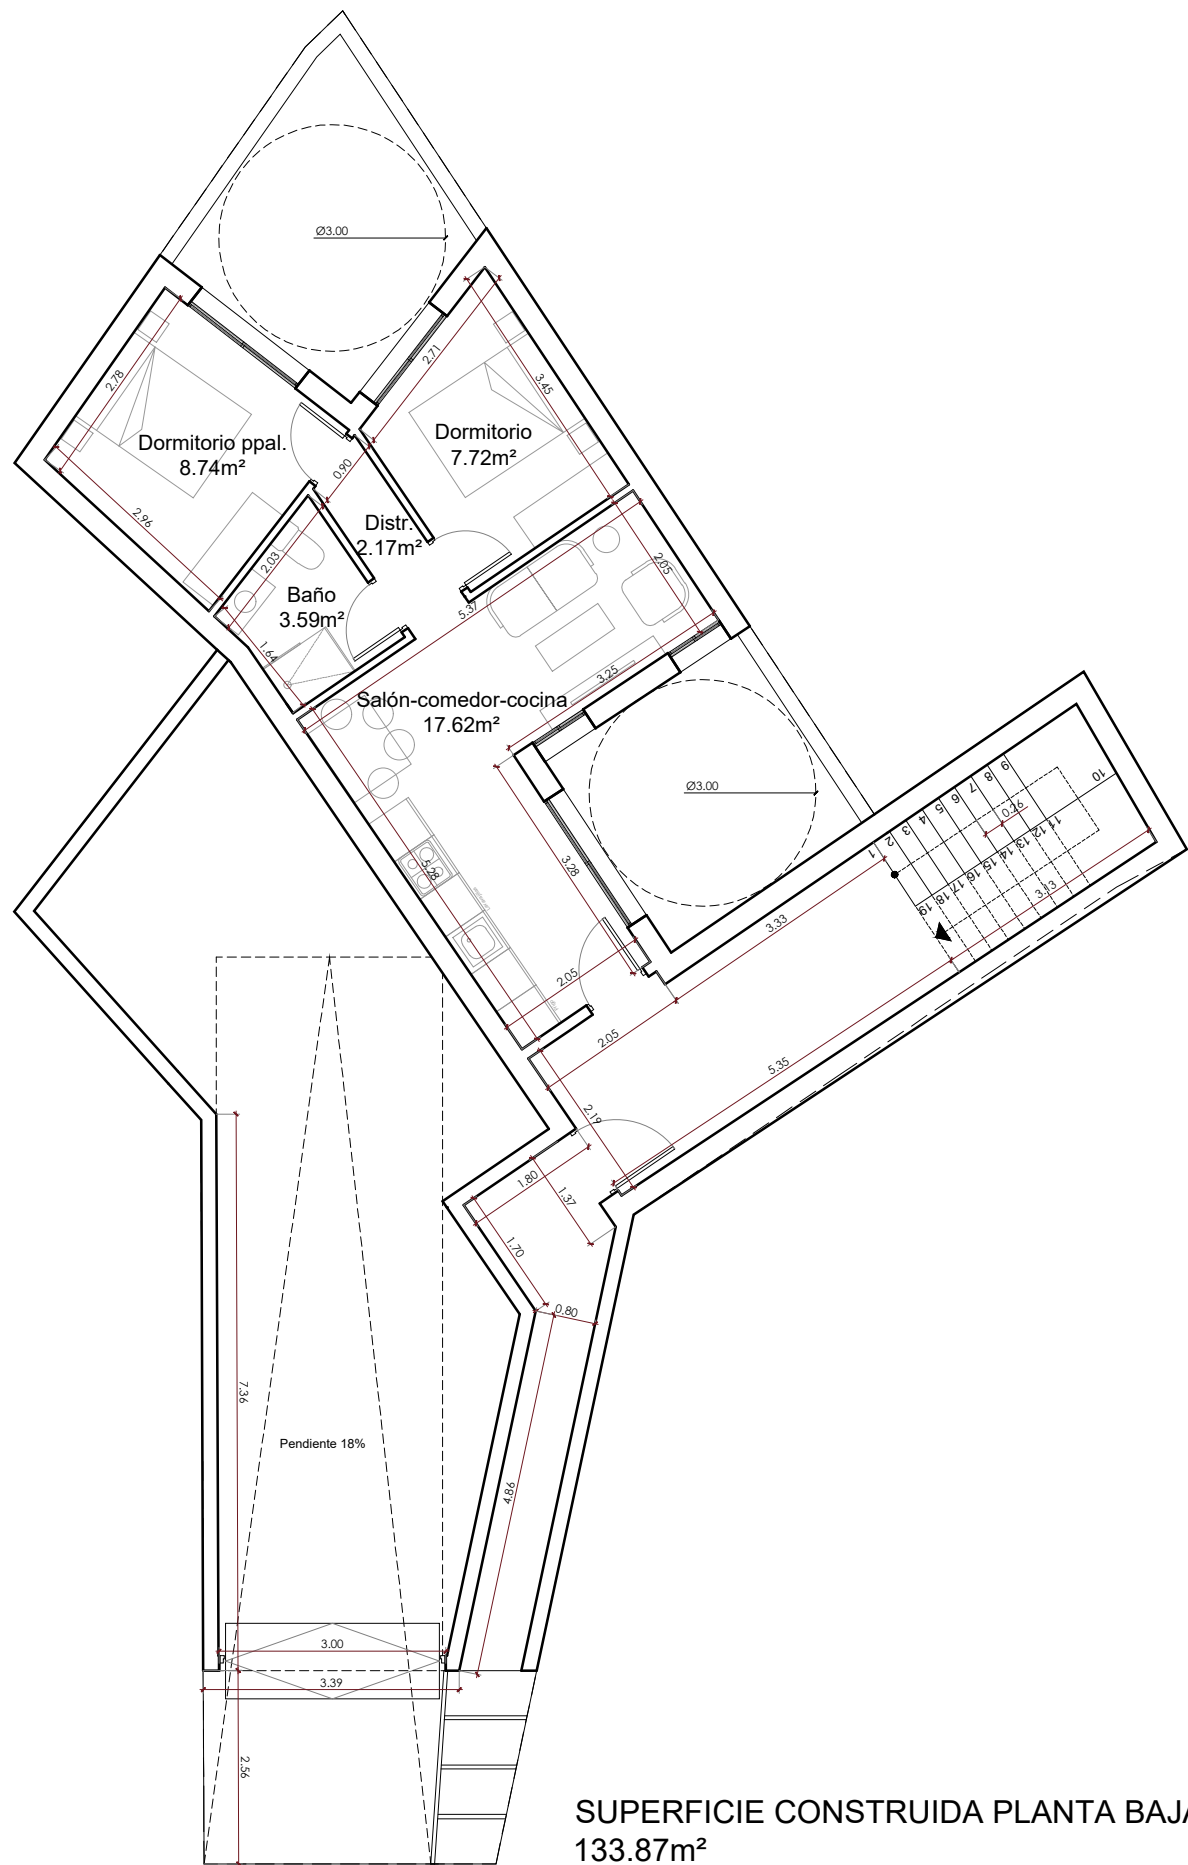

SUPERFICIE CONSTRUIDA PLANTA BAJA
133.87m²



PROYECTO BÁSICO Y DE EJECUCIÓN DE DEIFICIO DE VIVIENDAPLURIFAMILIAR EN VILLACAÑAS - TOLEDO

PLANO: PLANTA BAJA – COTAS Y SUPERFICIES
SITUACIÓN: CALLE ROSA N°06, VILLACAÑAS (TOLEDO)
PROMOTOR: –
ARQUITECTO: JOSE PEREZ DE AGREDA GARCIA ARANDA

ESCALA 1/100
FECHA: JULIO – 2026



PROYECTO BÁSICO Y DE EJECUCIÓN DE DEIFICIO DE VIVIENDAPLURIFAMILIAR EN VILLACAÑAS - TOLEDO

PLANO: PLANTA PRIMERA – COTAS Y SUPERFICIES

SITUACIÓN: CALLE ROSA N°06, VILLACAÑAS (TOLEDO)

PROMOTOR: –

ARQUITECTO: JOSE PEREZ DE AGREDA GARCIA ARANDA

ESCALA 1/100

FECHA: JUNIO – 2026

N° 03